


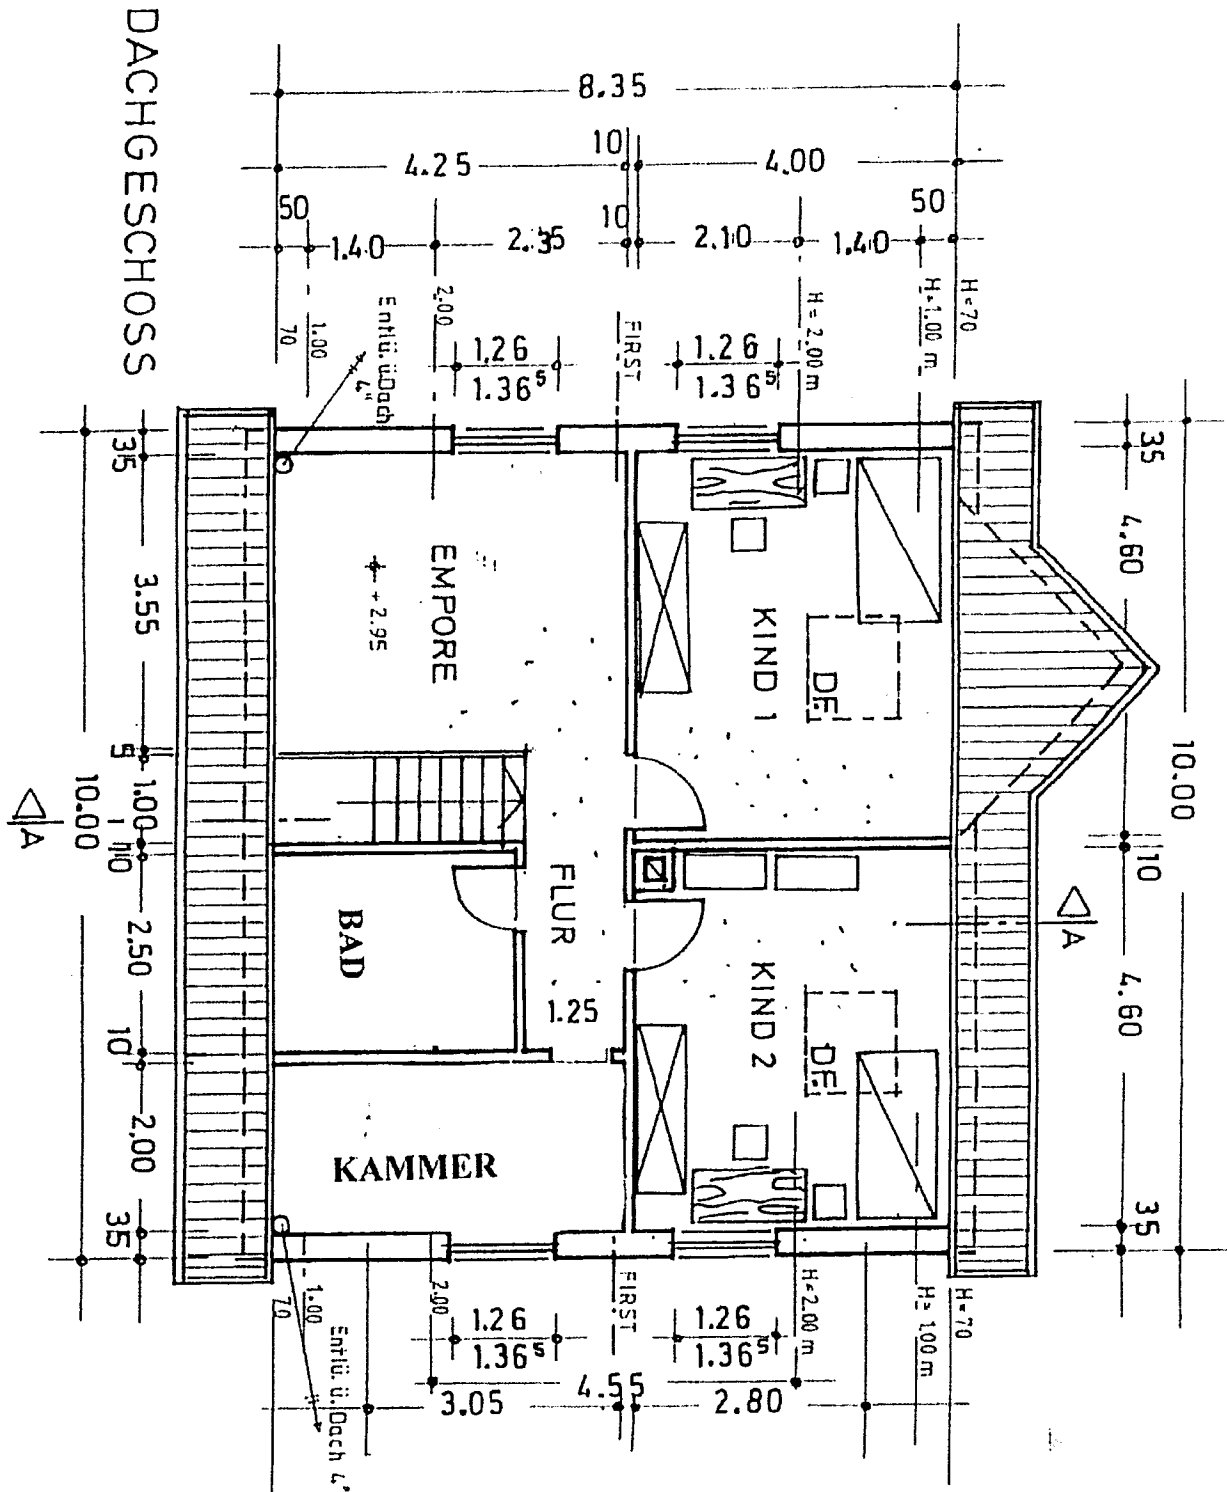

Dieser Grundriss kann von den tatsächlichen örtlichen baulichen Gegebenheiten abweichen