


ERDGESCHOSS

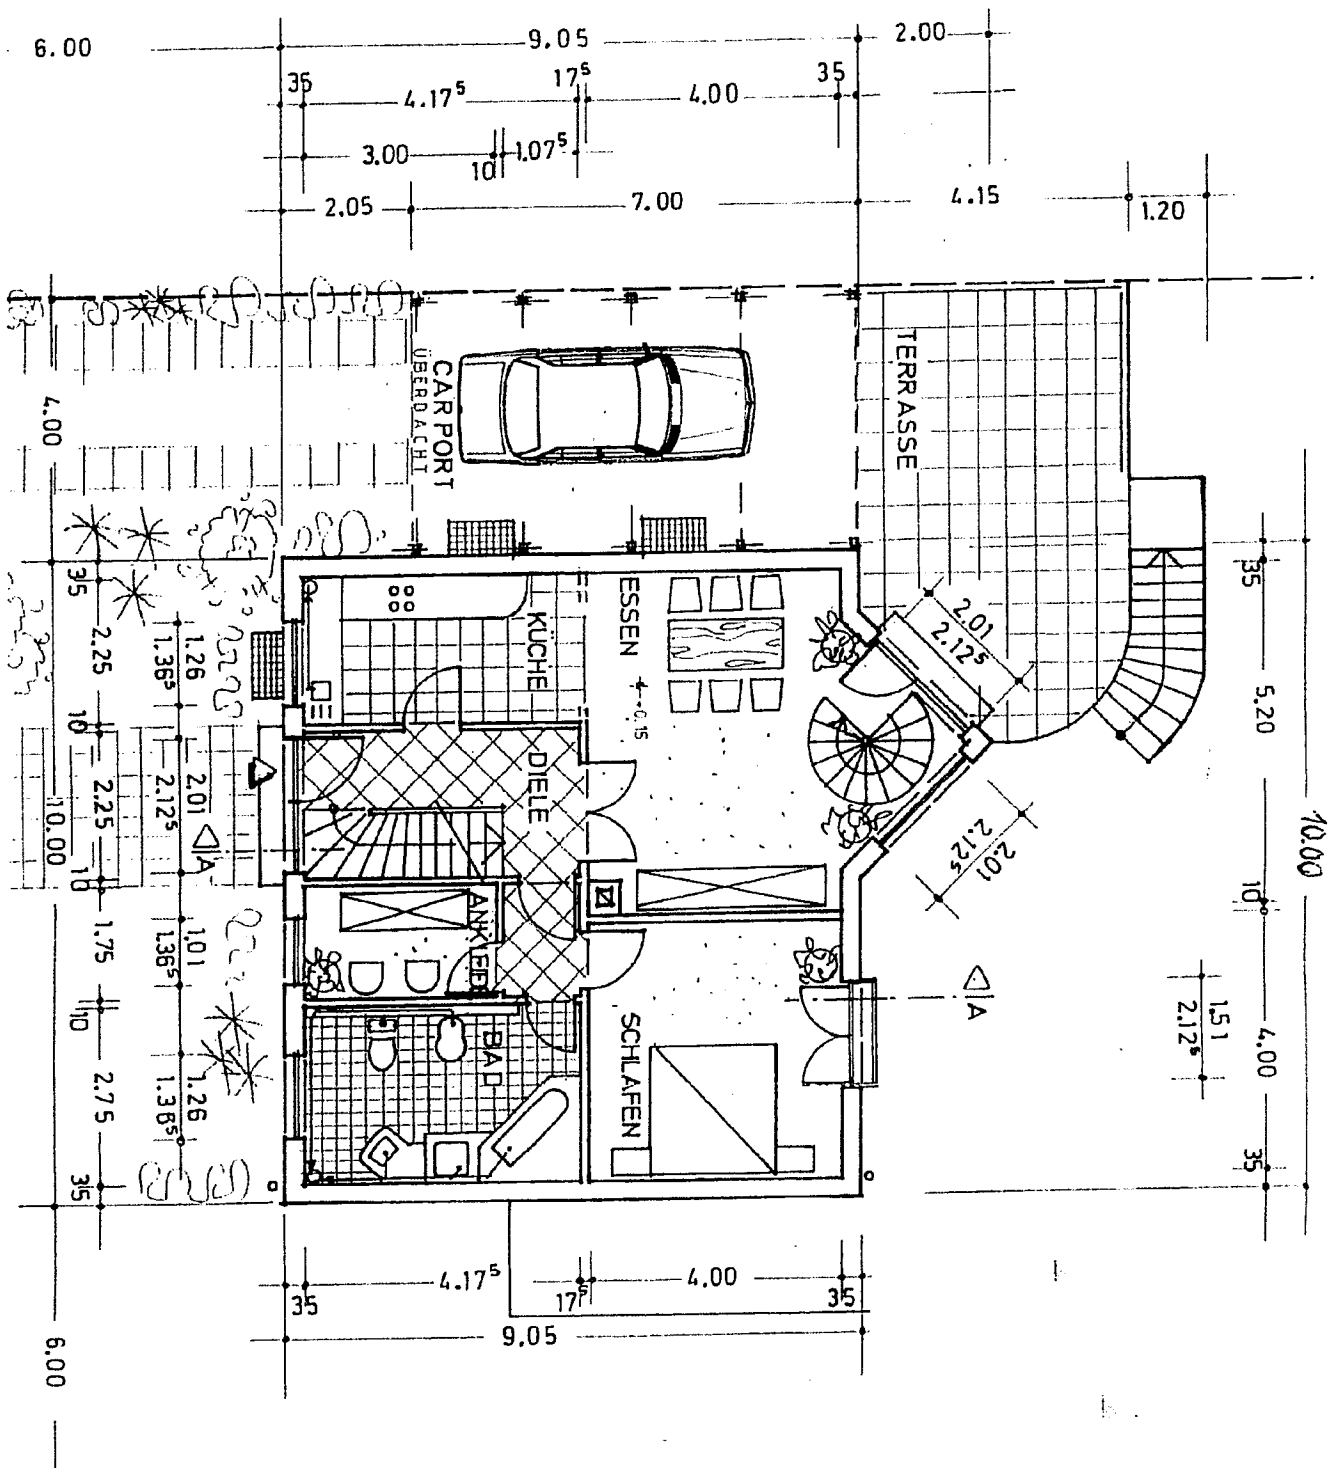

Dieser Grundriss kann von den tatsächlichen örtlichen baulichen Gegebenheiten abweichen